


3号公園危険箇所マップ

急坂転倒注意

展望台転落注意

強風時枝落下注意

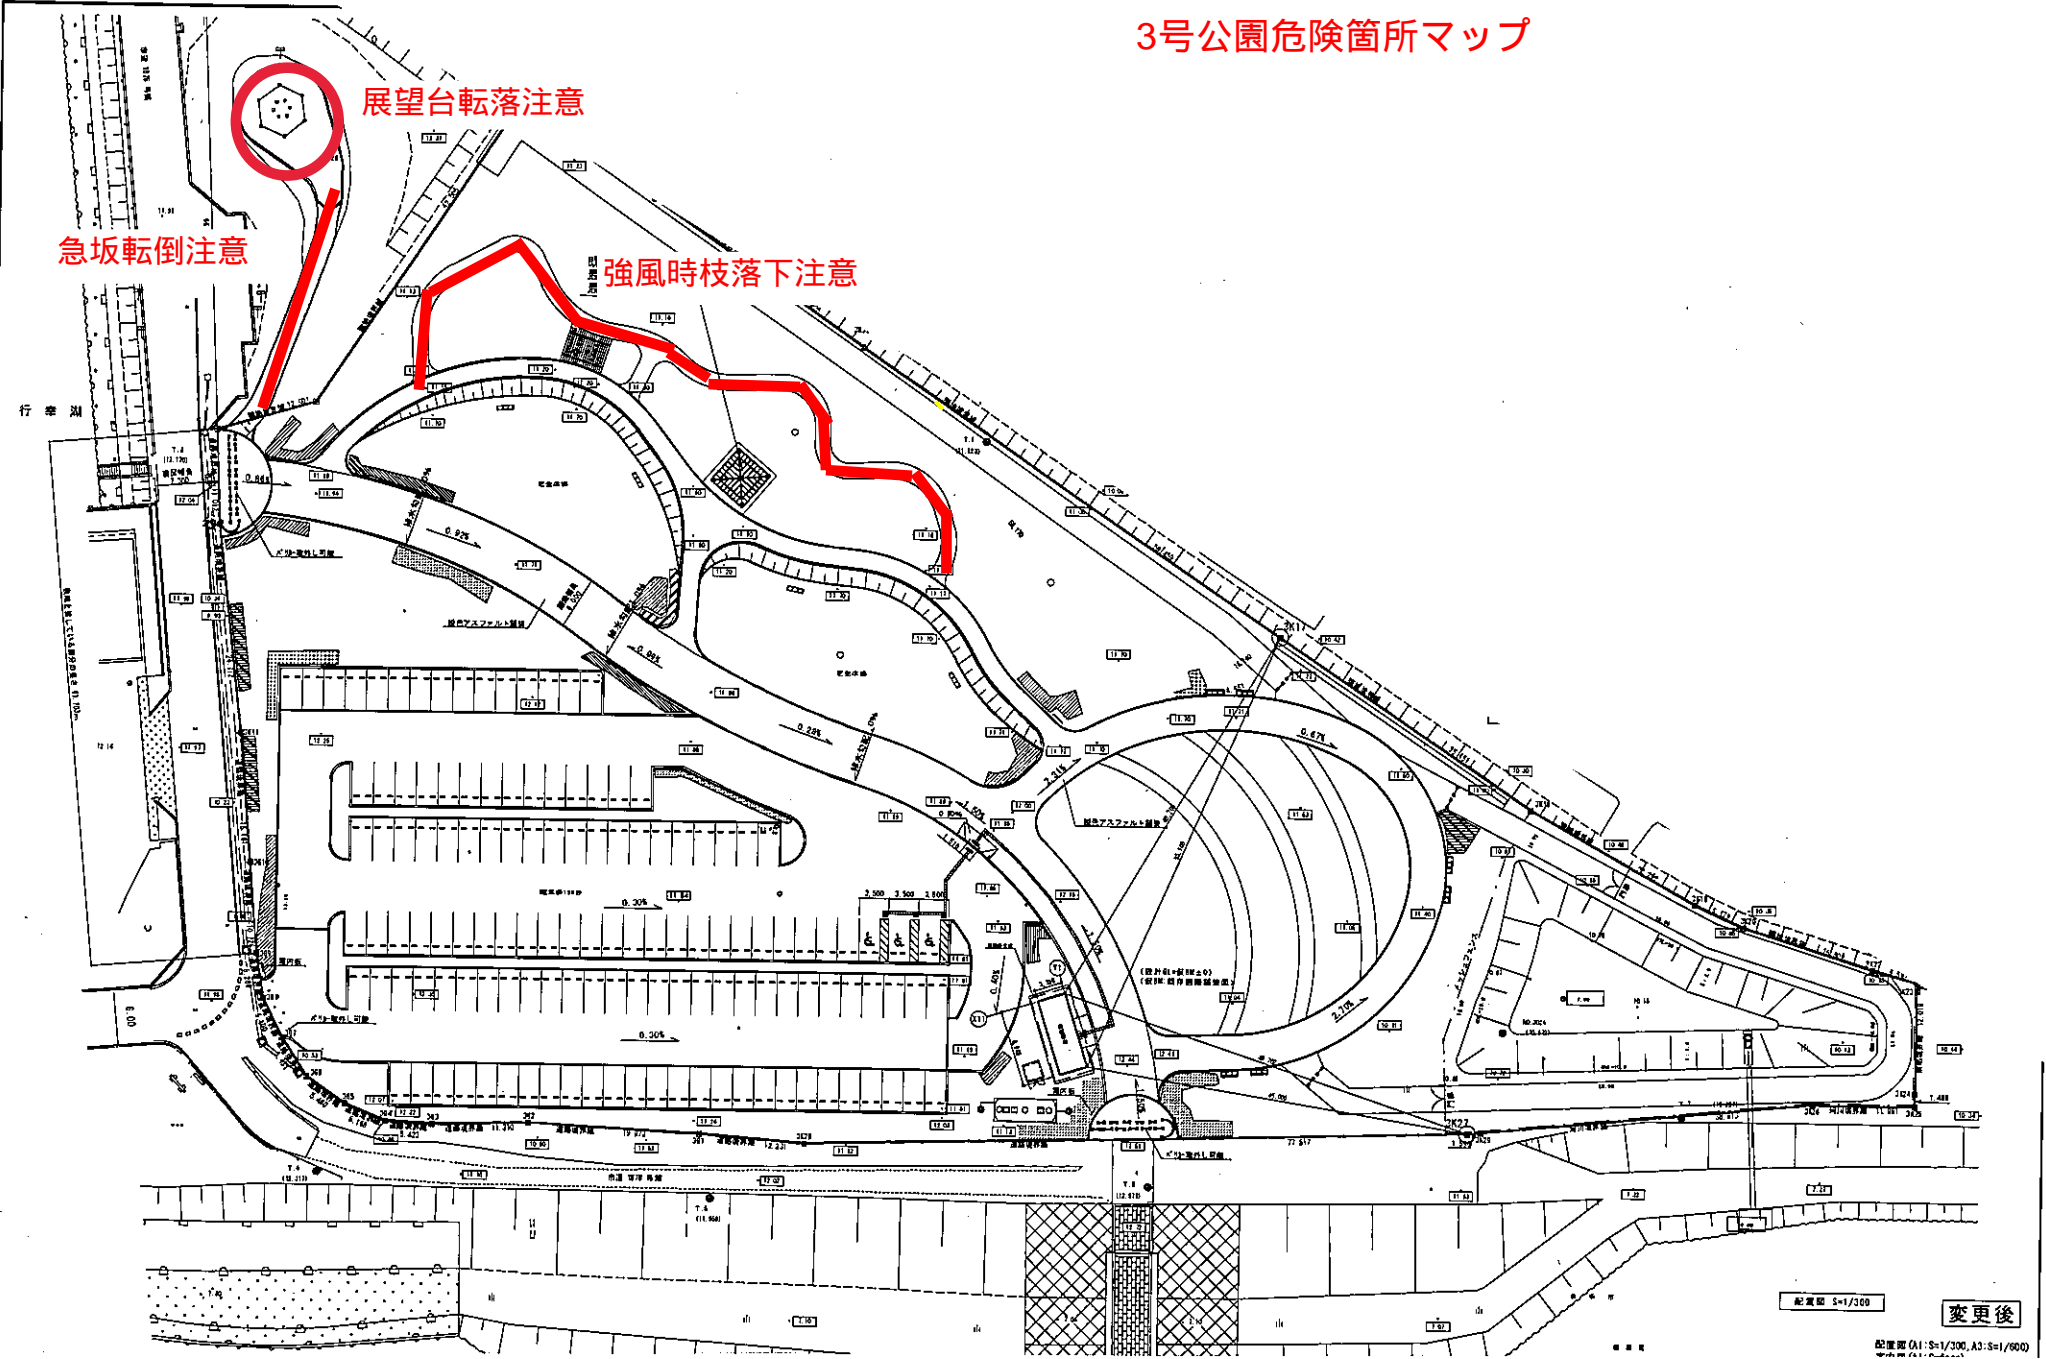

配図欄 S=1/300

変更後

配図欄 (A): S=1/300, A3: S=1/600